
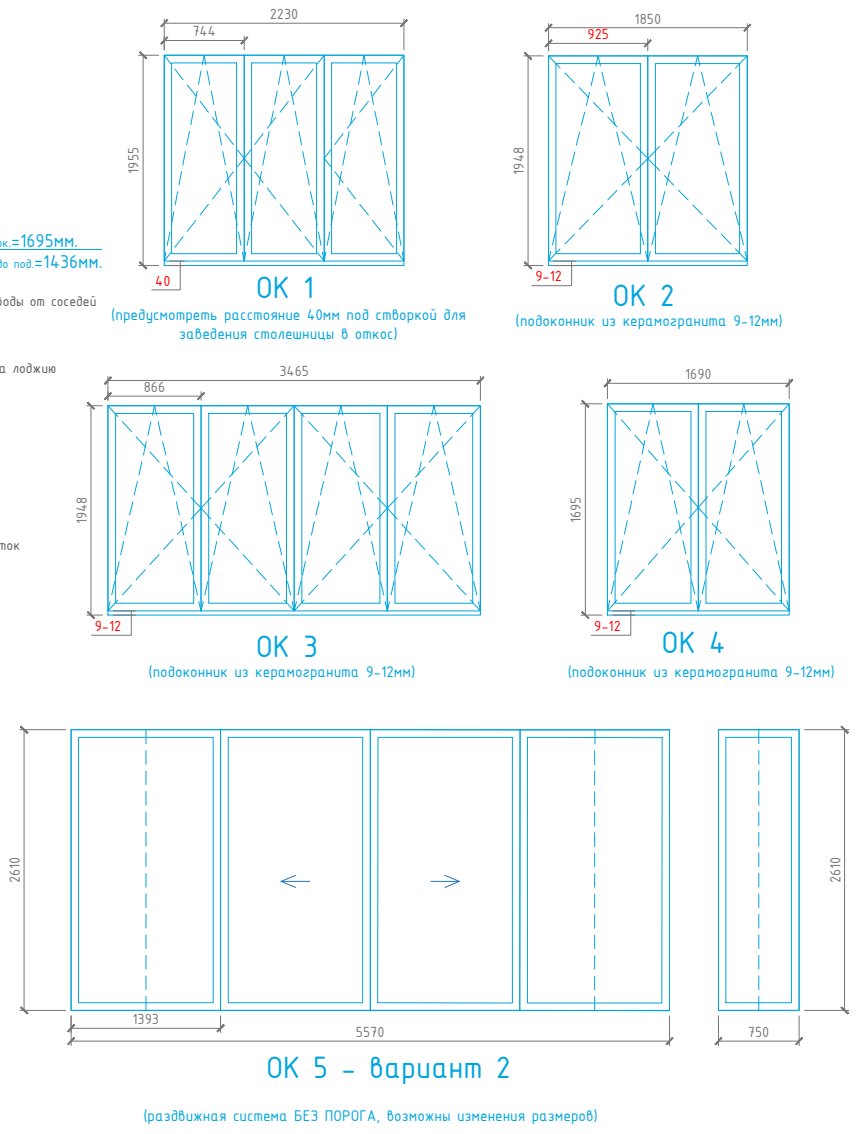


Экспликация помещений		
№	Наименование	S, м <sup>2</sup>
1	Прихожая	4.5
2	Коридор	7.6
3	Кабинет	14.4
4	Гардеробная	9.1
5	Главная спальня	15.9
6	Гостиная-кухня	41.8
7	Ванная	6.7
Всего		100.0
8	Терраса	31.5(43.6)
Всего		131.5

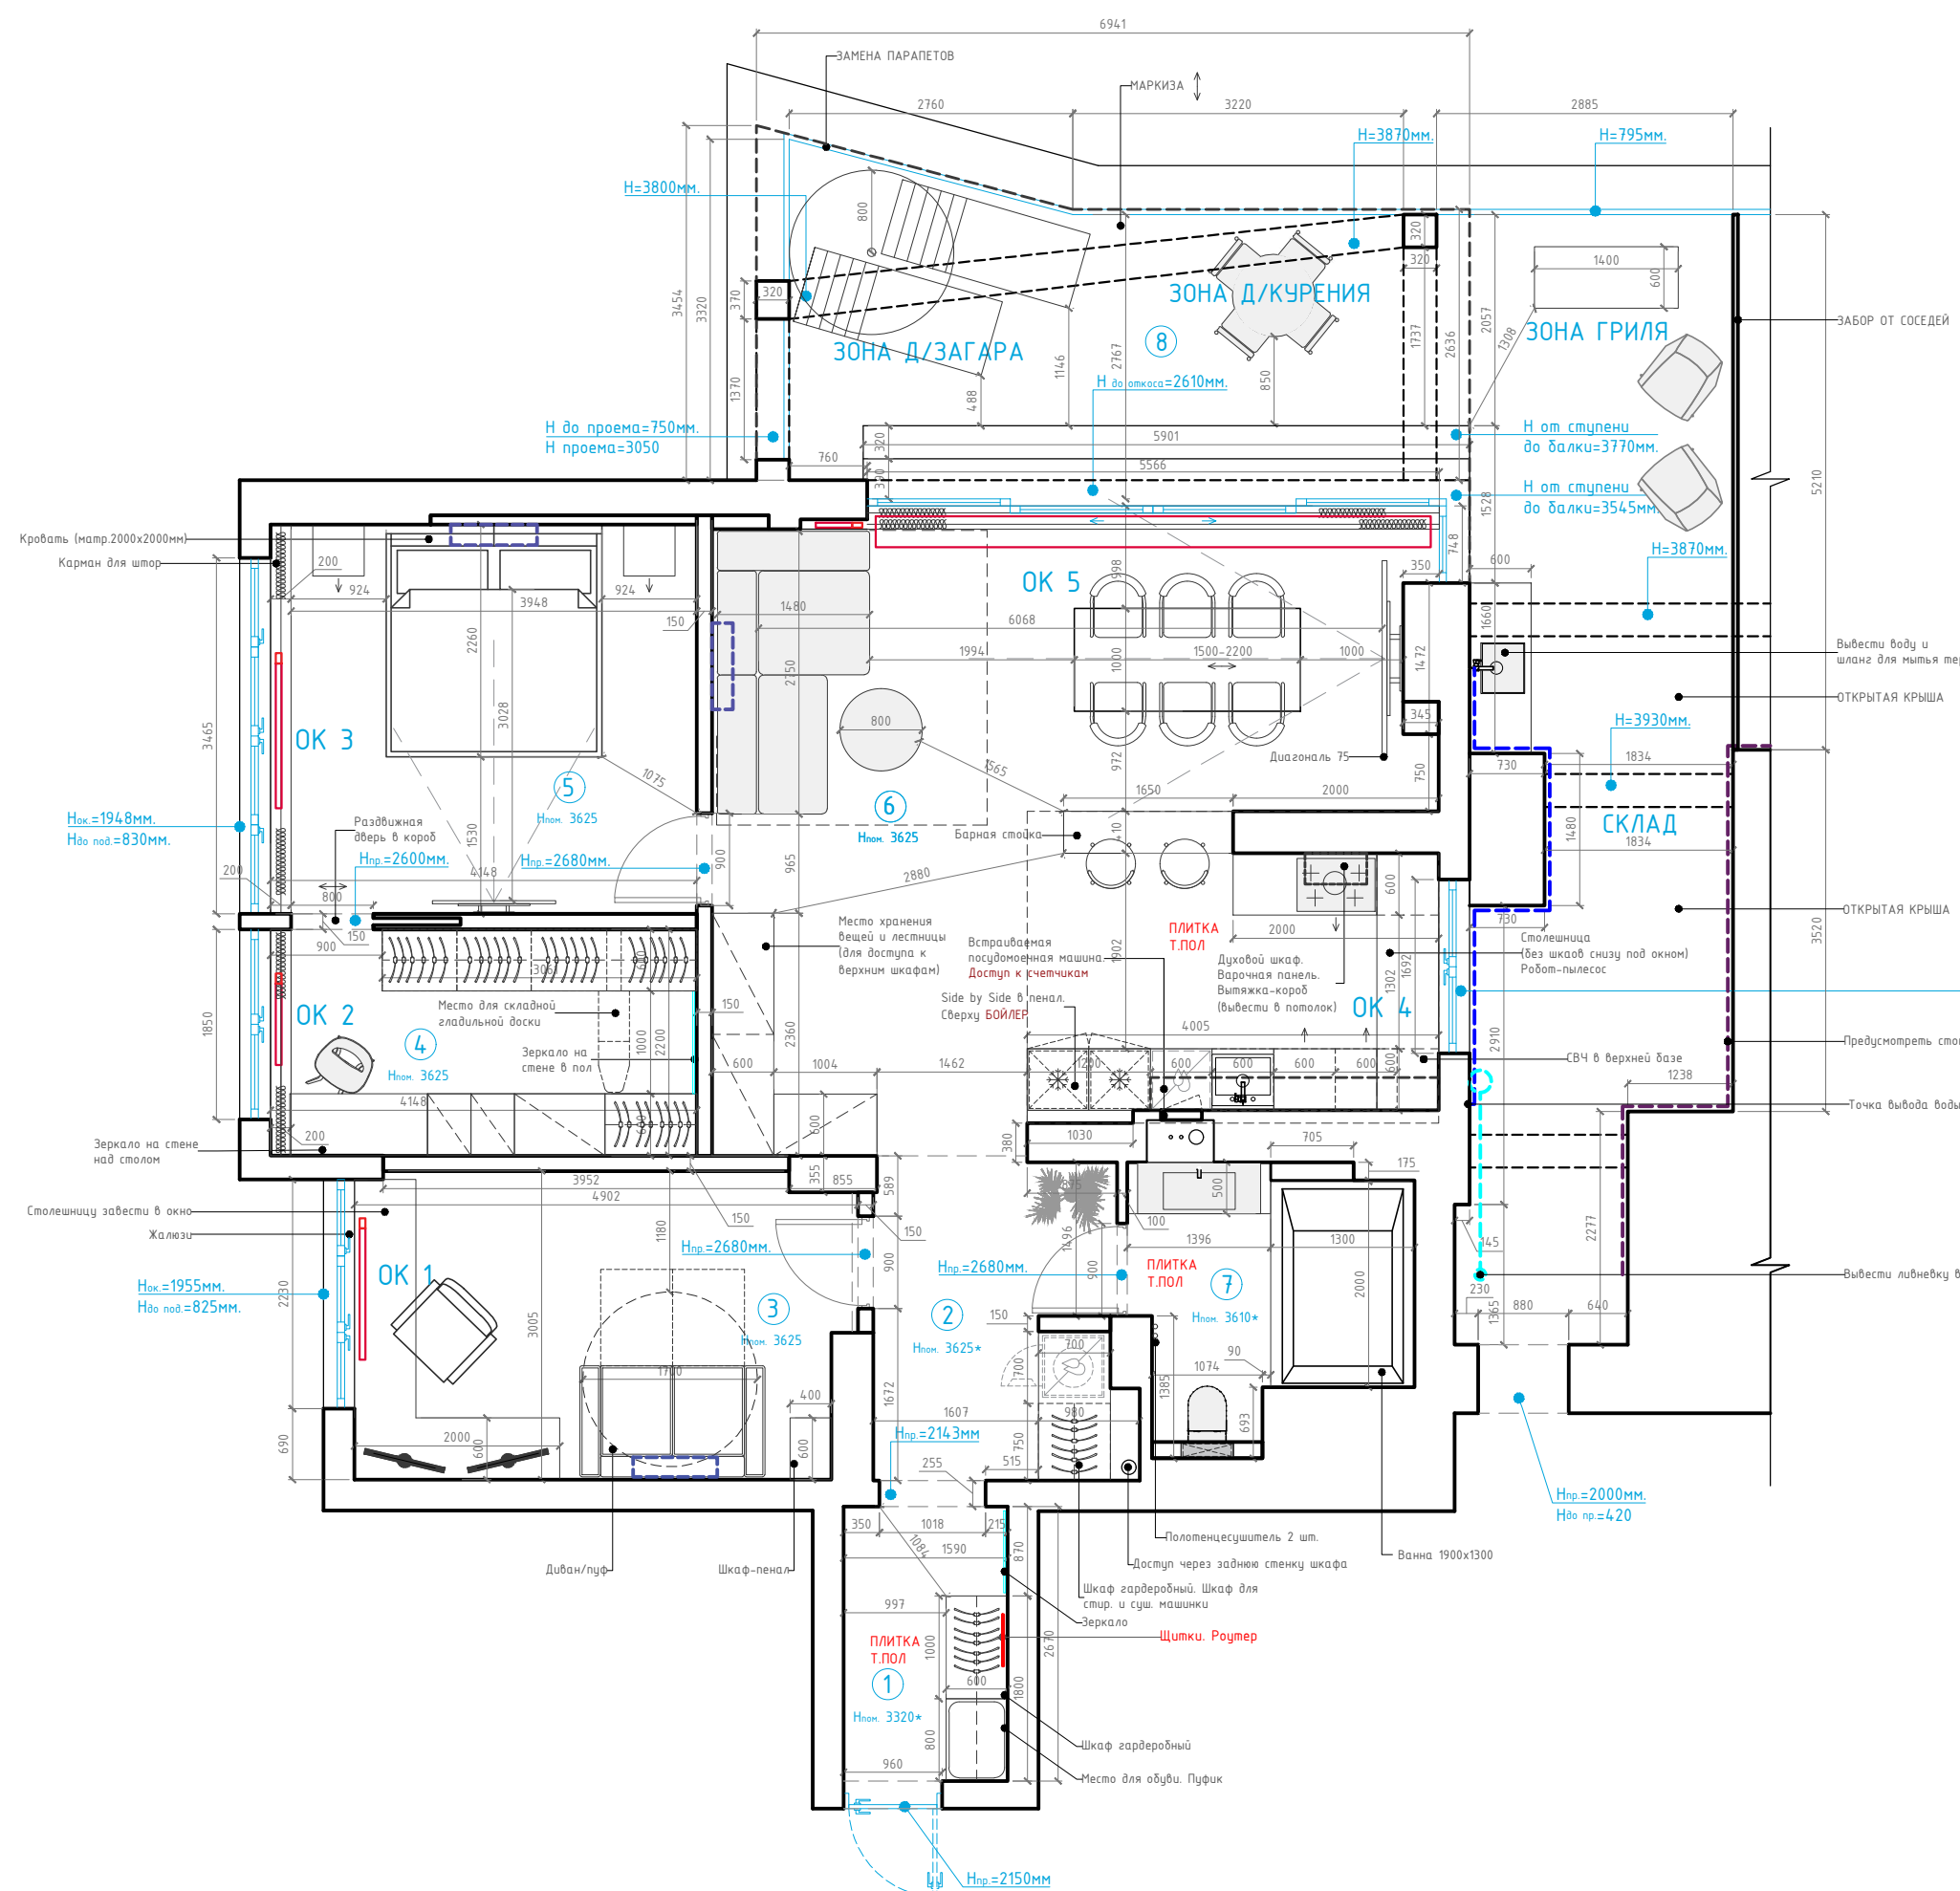

ЦВЕТ ОКОННЫХ РАМ, РУЧЕК - RAL 7016M

UNISPACE

+375 (44) 766-98-69, +375 (44) 494-37-63  
Адрес объекта: г.Минск, ул.Туровского д.4

Руководитель отдела	-
Ведущий дизайнер	Бушинская А.О.
Технический дизайнер	Бушинская А.О.

Планировочное решение

Стадия	Лист	Листов
Э	4	-